


DENAH LT. 1
SKALA 1:125

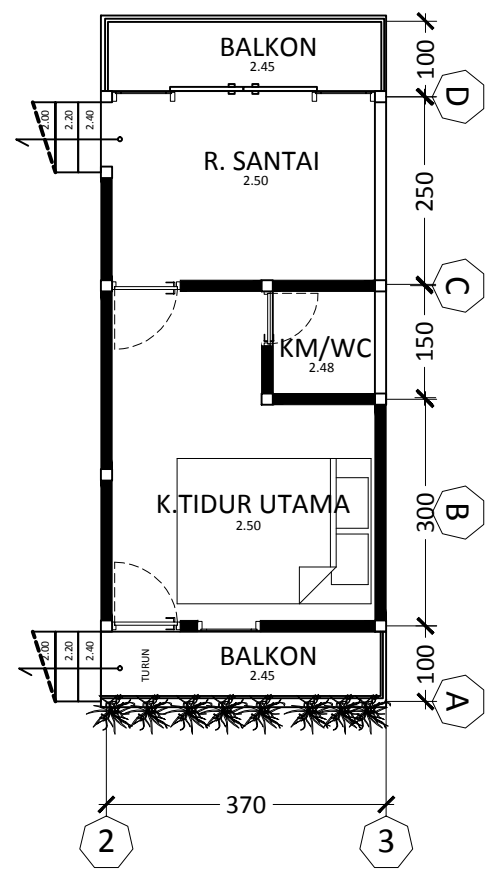

DENAH LT. 2
SKALA 1:125

PROJECT NAME
RUMAH SEMI PANGGUNG

